



# アザレア寮配置図(1階)

更新予定部屋

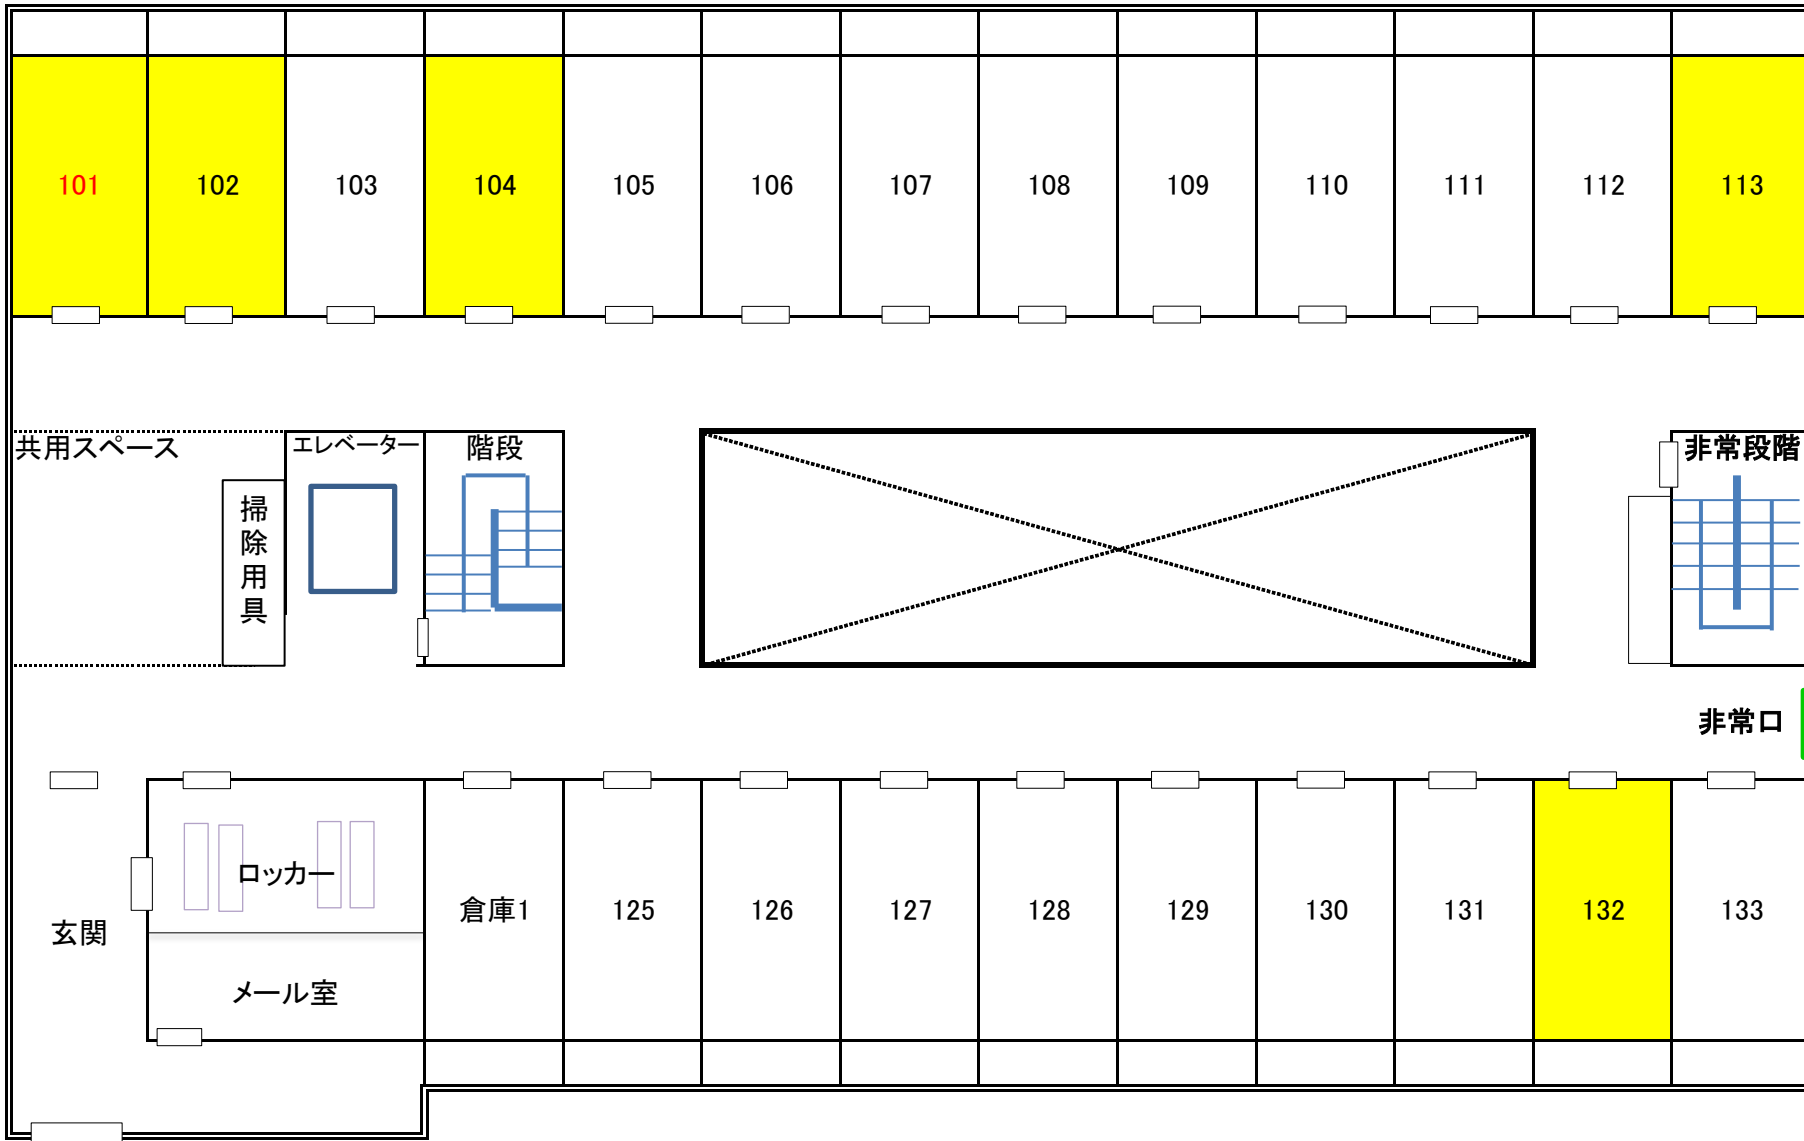

# アザレア寮配置図(2階)

更新予定部屋

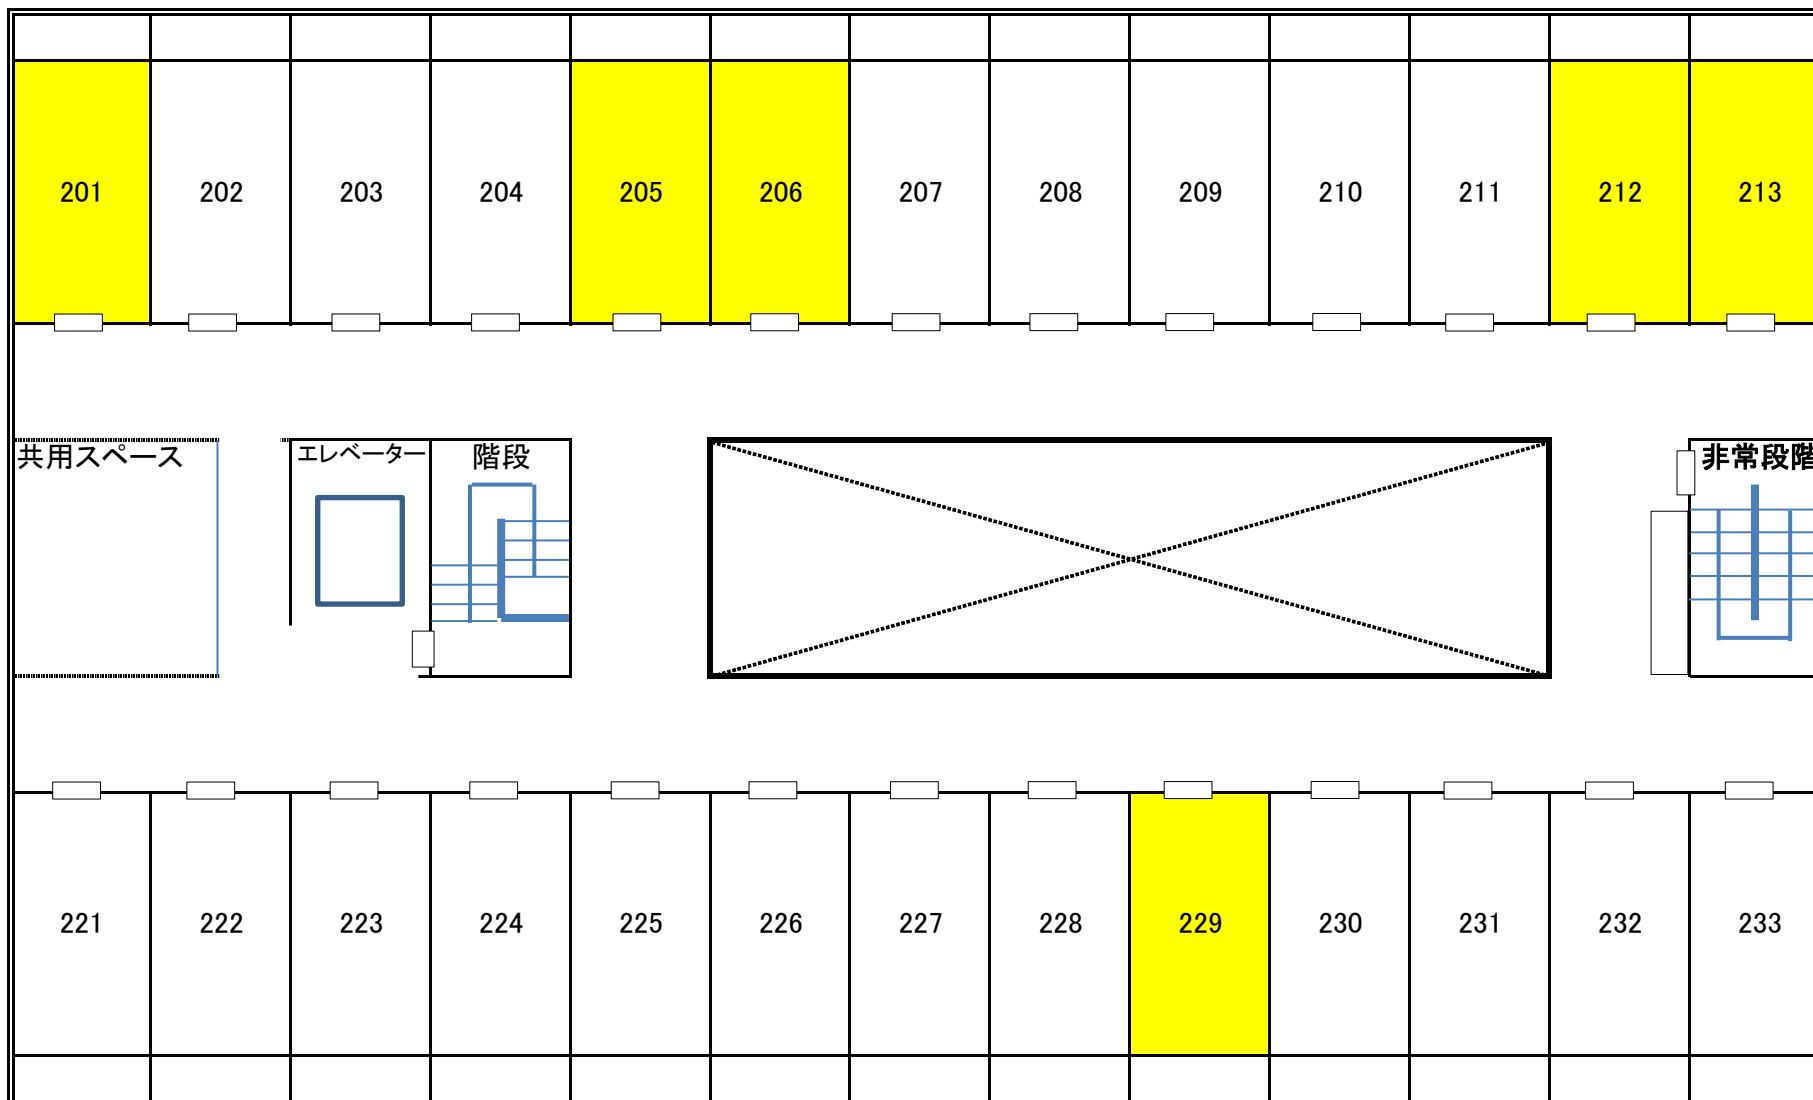



# アザレア寮配置図(4階)

更新予定部屋

